



# Plan Parcial de Desarrollo Urbano


## BUENA VISTA

Ocotlán, Jalisco

### Plano E1: Clasificación de áreas

#### SIMBOLOGÍA

- Área de aplicación
- Clasificación de áreas**
- Áreas de Renovación Urbana (AU-RN-1)

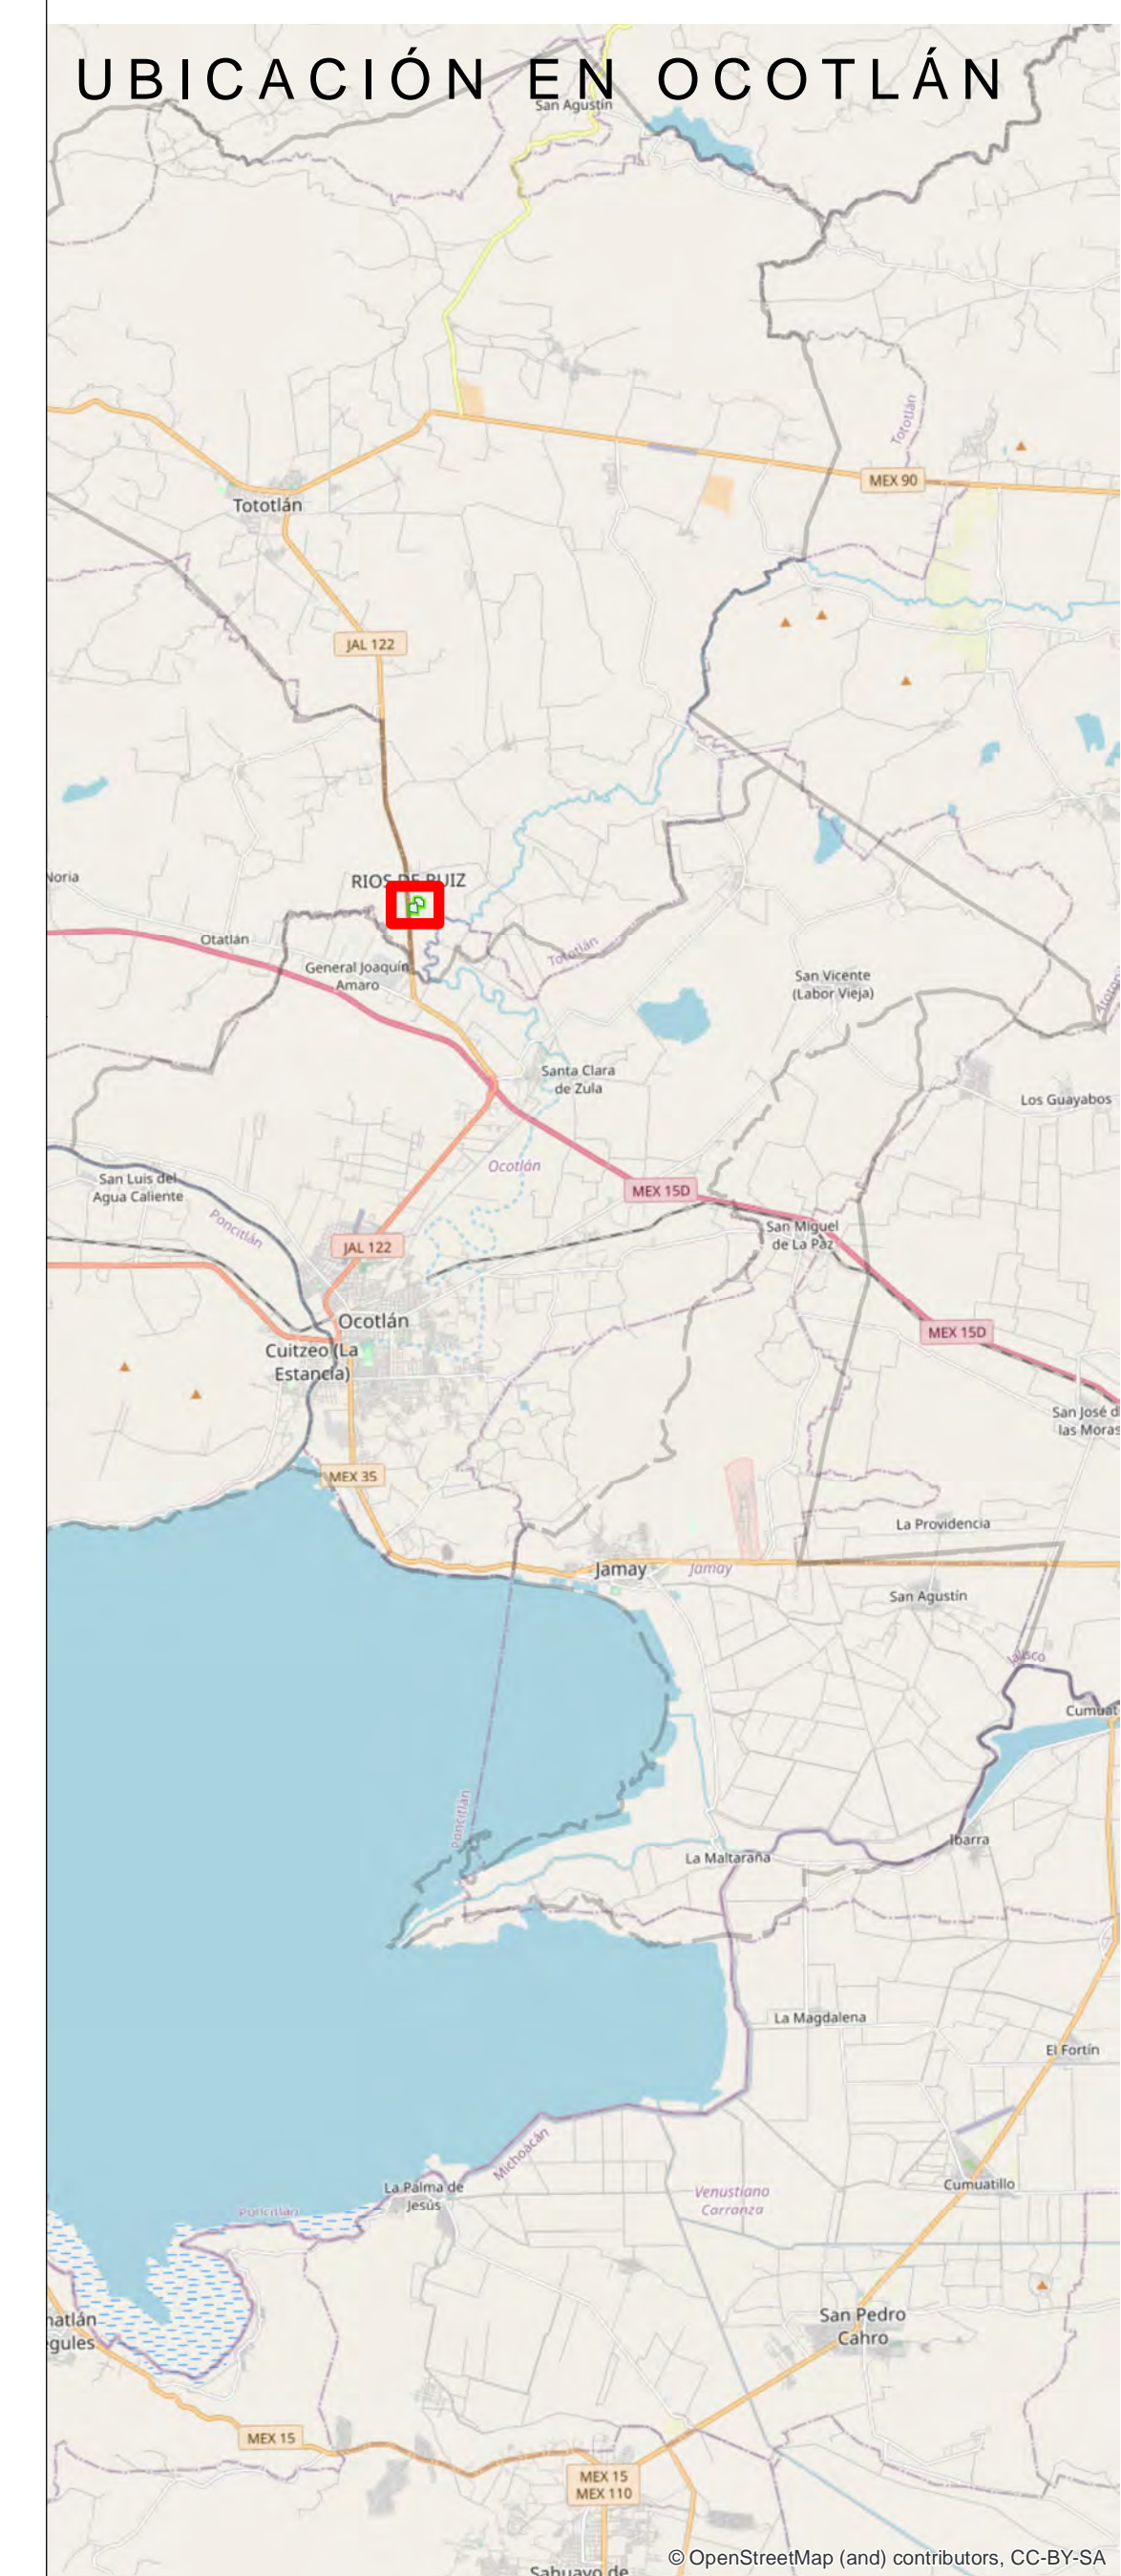

**Sistema de coordenadas:**  
 Coordinate System: WGS 1984 UTM Zone 13N  
 Projection: Transverse Mercator Datum: WGS 1984  
 False Easting: 500,000.0000 False Northing: 0.0000  
 Central Meridian: -105.0000 Scale Factor: 0.9996  
 Latitude Of Origin: 0.0000 Units: Meter

733363 2263104 2262804 2262504 2262204

733963

734263

734563