



# Plan Parcial de Desarrollo Urbano

## BUENA VISTA


Ocotlán, Jalisco

### Plano E2: Zonificación secundaria

#### SIMBOLOGÍA

- Área de aplicación
- Zonificación secundaria**
- I3 (01) Industria pesada y de riesgo alto

#### UBICACIÓN EN OCOTLÁN

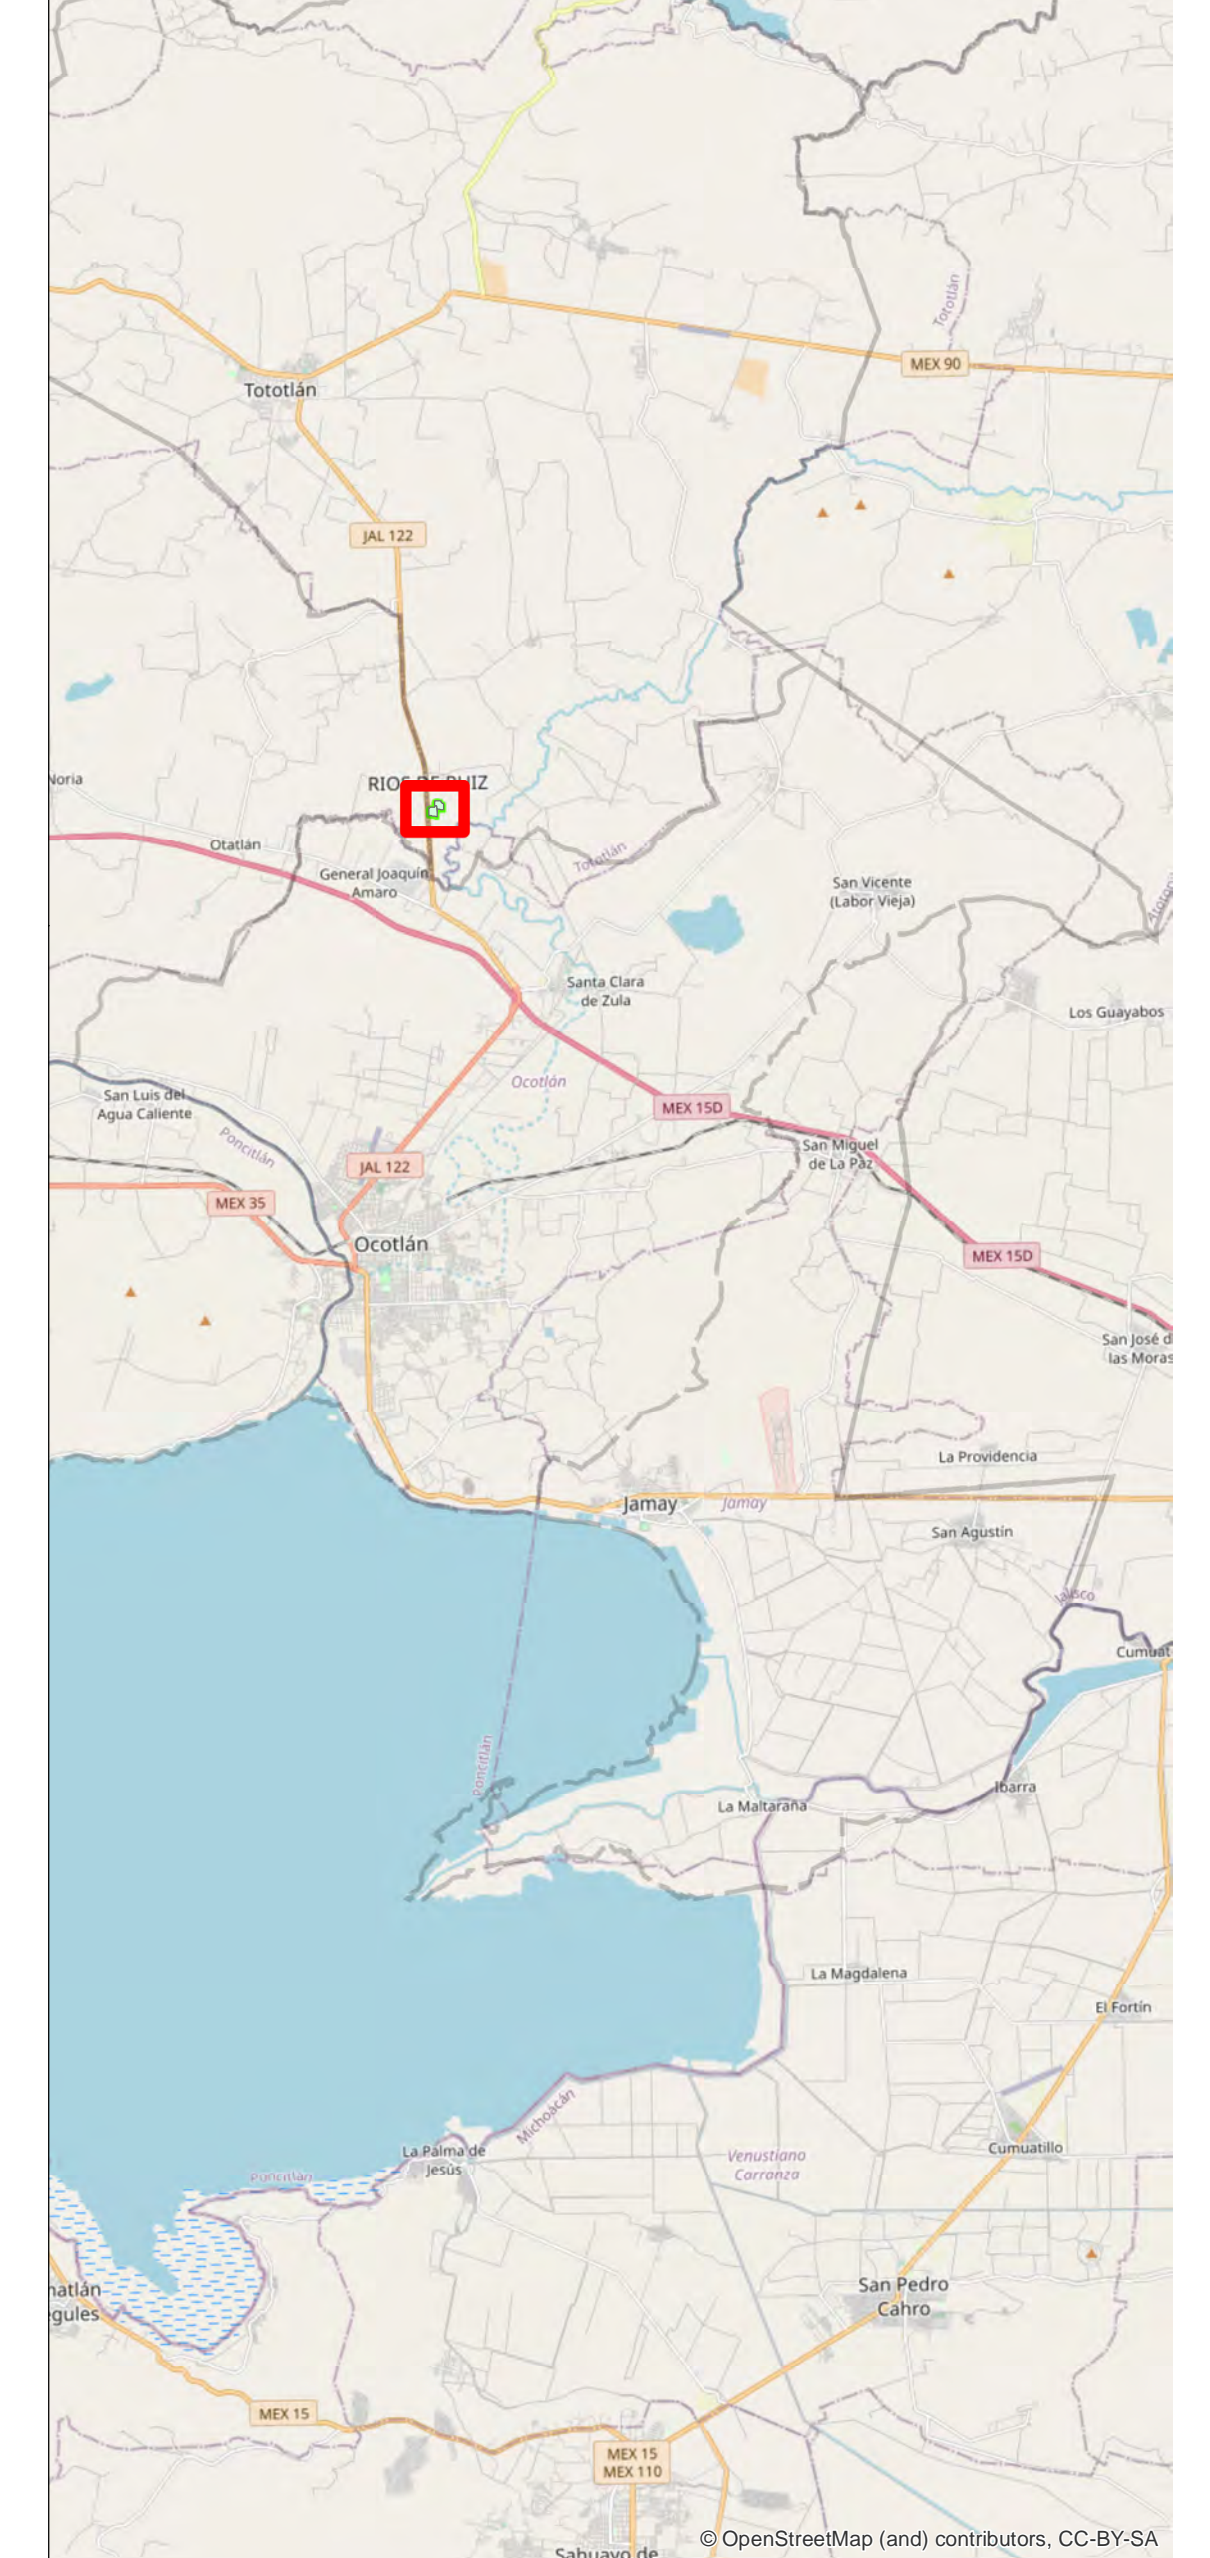

# 1:2,000

**Sistema de coordenadas:**  
 Coordinate System: WGS 1984 UTM Zone 13N  
 Projection: Transverse Mercator Datum: WGS 1984  
 False Easting: 500,000.0000 False Northing: 0.0000  
 Central Meridian: -105.0000 Scale Factor: 0.9996  
 Latitude Of Origin: 0.0000 Units: Meter

7335257 2262012 2262112 2262412